



ΕΦΗΜΕΡΙΣ ΤΗΣ ΚΥΒΕΡΝΗΣΕΩΣ

ΤΗΣ ΕΛΛΗΝΙΚΗΣ ΔΗΜΟΚΡΑΤΙΑΣ

ΤΕΥΧΟΣ ΤΕΤΑΡΤΟ Αρ. Φύλλου 85

11 Φεβρουαρίου 1999

ΠΕΡΙΕΧΟΜΕΝΑ

ΑΝΑΔΑΣΩΣΕΙΣ

ΑΠΟΦΑΣΕΙΣ

Κήρυξη αναδασωτέας έκτασης 5.650 m² στη θέση «Όρμος Μαραθοκάμπου» Περιφ. Κοιν. Μαραθοκάμπου Ν. Σάμου 1

ΠΟΛΕΟΔΟΜΙΑ

ΑΠΟΦΑΣΕΙΣ

Απόφαση καθορισμού πυκνοδομημένων περιοχών εντός του ρυμοτομικού σχεδίου του παραδοσιακού οικισμού Σιάτιστας του Νομού Κοζάνης................. 2

ΑΝΑΔΑΣΩΣΕΙΣ

ΑΠΟΦΑΣΕΙΣ

Αριθ. 2002 (1)

Κήρυξη αναδασωτέας έκτασης 5.650 m² στη θέση «Όρμος Μαραθοκάμπου» Περιφ. Κοιν. Μαραθοκάμπου Ν. Σάμου.

Ο ΓΕΝ. ΓΡΑΜ. ΠΕΡΙΦΕΡΕΙΑΣ ΒΟΡΕΙΟΥ ΑΙΓΑΙΟΥ

Έχοντας υπόψη:

1. Τις διατάξεις του Ν. 3200/55 περί διοικητικής αποκέντρωσης όπως τροποποιήθηκε και συμπληρώθηκε μεταγενέστερα με το Ν.Δ. 532./70.

2. Την παρ. 3 του αρ. 117 και του αρ. 24 του Συντάγματος της χώρας.

3. Τις διατάξεις του Ν. 998/79 «περί προστασίας των δασών κ.λπ.» και ειδικότερα:

α) του άρθρου 41 παρ. 1, β) του άρθρου 38 παρ. 1.

4. Τις διαταγές του Υπουργείου Γεωργίας:

α) 160417/1180/8-7-80, β) 182447/3049/24-9-80, γ) αρ. 12Ν 2040/92, δ) 83554/6294/93.

5. Τη σχετική εισήγηση του Δ/ντή Δασών Σάμου για κήρυξη έκτασης που καλυπτόταν από δάσος αειφύλλων πλατυφύλλων και δάσος Τραχείας Πεύκης και καταστράφηκε από πυρκαγιά στις 13-7-98, εμβαδού 5.650 m², ως αναδασωτέας.

6. Την αριθ. 450/5-9-97 απόφαση Γεν. Γραμ. Περιφ. Βορείου Αιγαίου με την οποία μεταβιβάζονται αρμοδιότητες στο Δ/ντή Δασών Περιφ. Βορ. Αιγαίου, αποφασίζουμε:

Κηρύσσουμε αναδασωτέα με σκοπό την ανανέωση και αναγέννηση της καταστραφείσας δασ. βλάστησης διά της φυσικής οδού (φυσική αναγέννηση) την μη αναγνωρισμένη έκταση, εμβαδού πέντε χιλιάδων εξακοσίων πενήντα m², που βρίσκεται στη θέση «Όρμος Μαραθοκάμπου» Περιφ. Κοιν. Μαραθοκάμπου Ν. Σάμου προσδιορίζεται από τα στοιχεία 1, 2, 3, 4, 5, 6, 7, 8, 9, 10, 1 και έχει όρια:

Ανατολικά: Δασική και γεωργική έκταση.

Δυτικά: Δασική έκταση.

Βόρεια: Δασική έκταση.

Νότια: Γεωργική έκταση.

Όπως φαίνεται στο συνημμένο διάγραμμα που αποτελεί αναπόσπαστο μέρος της απόφασης αυτής.

Η παρούσα να δημοσιευθεί στην Εφημερίδα της Κυβερνήσεως.

Σάμος, 10 Σεπτεμβρίου 1998

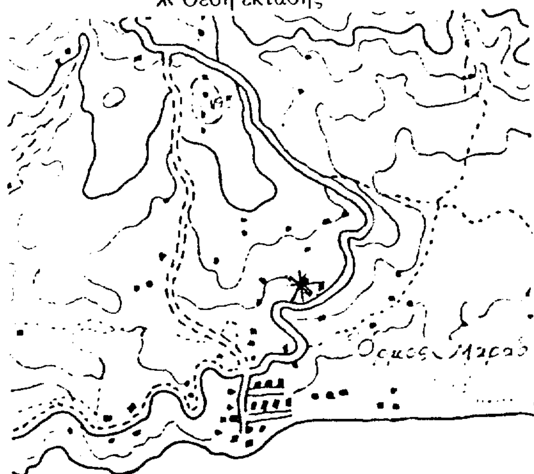
Με εντολή Γεν. Γραμ. Περιφερείας
Ο Διευθυντής Δασών
ΕΥΣΤΡΑΤΙΟΣ ΠΑΝΣΕΛΗΝΑΣ

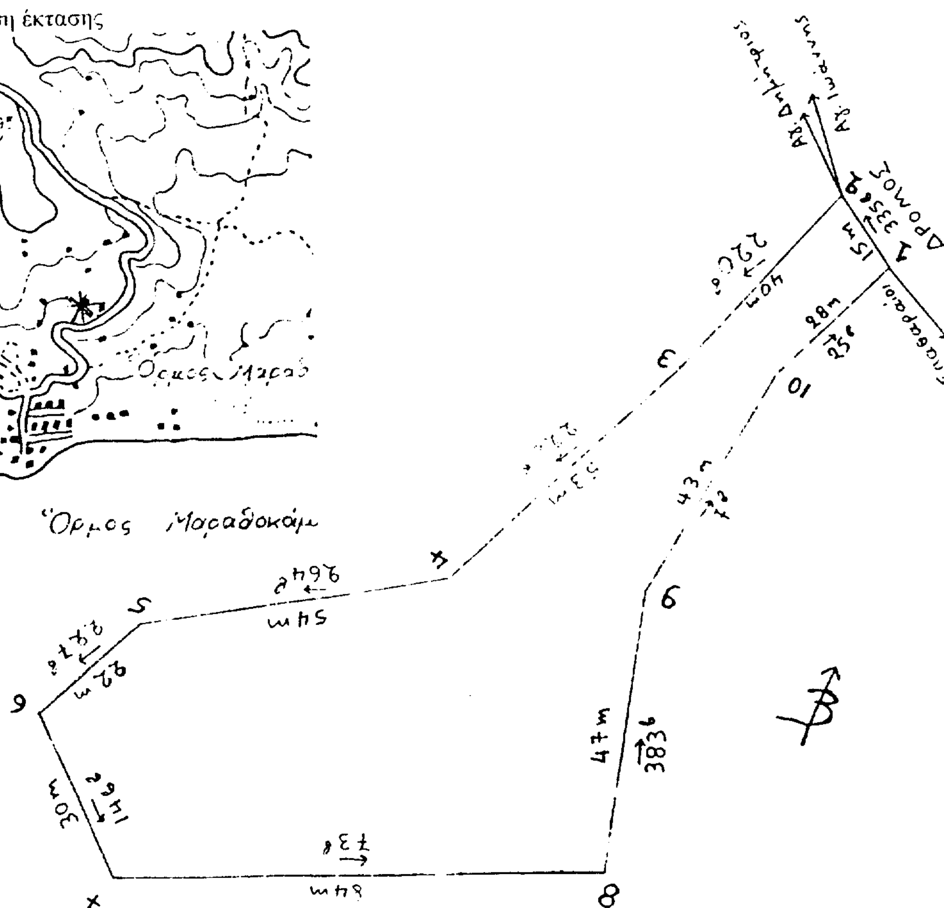
ΠΕΡΙΦΕΡΕΙΑ ΒΟΡΕΙΟΥ ΑΙΓΑΙΟΥ
ΔΙΕΥΘΥΝΣΗ ΔΑΣΩΝ ΣΑΜΟΥ

ΕΘΝΙΚΟ ΤΥΠΟΓΡΑΦΕΙΟ
Για τεχνικούς λόγους στο σχεδιάγραμμα έγινε σμίκρυνση κατά ποσοστό 78 %

ΤΟΠΟΓΡΑΦΙΚΟ ΔΙΑΓΡΑΜΜΑ
αναδασωτέας δασικής έκτασης συνολικού εμβαδού 5650 μ2 καλυπτόμενης από Τραχεία πεύκη και αείφυλλα πλατύφυλλα, η οποία καταστράφηκε από πυρκαγιά στη Δ.Θ. Όρμος περ. κοιν. Μαραθοκάμπου στις 13-7-98
Κλίμακα 1: 1000

Απόσπασμα χάρτη
Κλίμακα 1: 20000
Οδικό δίκτυο
✱ Θέση έκτασης





ΘΕΩΡΗΘΗΚΕ
Μυτιλήνη
Ο Δ/ντης Δασών Περιφ. Β.Α.

ΕΥΣΤΡΑΤΙΟΣ ΠΑΝΣΕΛΗΝΑΣ
ΠΕ1/Α

ΕΛΕΓΧΘΗΚΕ
Σάμος 10-9-98
Ο Δ/ντής Δασών



Α. ΑΝΑΣ...
ΔΑΣΟ...

Σάμος 10-9-1998
Η Συντάκτρια

...Η ΚΙΝΙΑΖΟΠΟΥΛΟΥ
ΔΑΣΟΛΟΓΟΣ

ΠΟΛΕΟΔΟΜΙΑ

ΑΠΟΦΑΣΕΙΣ

Αριθ. 3963 (2)

Απόφαση καθορισμού πυκνοδομημένων περιοχών εντός του ρυμοτομικού σχεδίου του παραδοσιακού οικισμού Σιάτιστας του Νομού Κοζάνης.

Ο ΥΠΟΥΡΓΟΣ ΜΑΚΕΔΟΝΙΑΣ - ΘΡΑΚΗΣ

Έχοντας υπόψη:

1. Τις διατάξεις του Ν.Δ. της 17.7.1923 «Περί σχεδίων Πόλεων κ.τ.λ.» (ΦΕΚ Α 228), όπως τροποποιήθηκαν και συμπληρώθηκαν μεταγενέστερα.

2. Τις διατάξεις των άρθρων 6, 7 και 8 του Ν. 1337/1983 «Επέκταση πολεοδομικών σχεδίων, οικιστική ανάπτυξη και σχετικές ρυθμίσεις» (ΦΕΚ Α 33), όπως το άρθρο 6 αυτού τροποποιήθηκε με το άρθρο 8 παρ. 2 του Ν. 1512/85 (ΦΕΚ Α΄ 9).

3. Τις διατάξεις των άρθρων 3 και 4 του Ν. 1577/1985 «Γενικός Οικοδομικός κανονισμός» (ΦΕΚ Α΄ 200), όπως η παρ. 1 του άρθρου 3 αυτού αντικαταστάθηκε με την παρ. 1 του άρθρου 1 του Ν. 1772/1988 «Τροποποίηση διατάξεων του Ν. 1577/1985» ΓΟΚ και άλλες σχετικές διατάξεις (ΦΕΚ Α΄ 91) και των άρθρων 6, 7, 8 και 9 του Ν. 1577/85, όπως τροποποιήθηκαν με το άρθρο 13 (παρ. 1, 2, 3) του Ν. 1647/86 (ΦΕΚ Α΄ 91).

4. Τις διατάξεις των άρθρων 1 και 4 του Α.Ν. 314/1968 «Περί παροχής εις τον Υπουργό Βορείου Ελλάδος και τους Νομάρχας αρμοδιότητος επί των θεμάτων εγκρίσεως, επεκτάσεως και τροποποιήσεως σχεδίων πόλεων και κωμών (Φ.Ε.Κ. Α΄ 47), όπως το άρθρο 1 του Νόμου αυτού αντικαταστάθηκε με το άρθρο 1 του ΝΔ 1018/1971 (Φ.Ε.Κ. Α΄ 220).

5. Τις διατάξεις του Ν. 2508/97 «Βιώσιμη οικιστική ανάπτυξη των πόλεων και οικισμών της χώρας και άλλες διατάξεις» (ΦΕΚ Α΄ 124).

6. Τις διατάξεις του ΠΔ 358/1986 «Καθορισμός του Υπουργείου Βορείου Ελλάδος» (Φ.Ε.Κ. Α΄ 158), καθώς και του ΠΔ 92/1987 «Οργανισμός Υπουργείου Βορείου Ελλάδος» (Φ.Ε.Κ. Α΄ 51).

7. Την απόφαση Υ 704/19.8.1998 του Πρωθυπουργού «Μετονομασία του Υπουργείου Βορείου Ελλάδος σε Υπουργείο Μακεδονίας - Θράκης» (Φ.Ε.Κ. Β΄ 575).

8. Τις διατάξεις του από 1.6.1981 Π. Διατάγματος «Περί καθορισμού όρων και περιορισμών δόμησης του οικισμού Σιάτιστας Κοζάνης» (Φ.Ε.Κ. Δ΄ 332) και του από 19.10.1978 Π. Διατάγματος «Χαρακτηρισμός του οικισμού Σιάτιστας ως παραδοσιακού (Φ.Ε.Κ. Δ΄ 594/13.11.78).

9. Την υπ' αριθμ. 80852/5436/1.9.1992 απόφαση του Υ.ΠΕ.ΧΩ.Δ.Ε. «Έγκριση του Γ.Π.Σ. Σιάτιστας» (ΦΕΚ Δ΄ 1145/9.11.1992).

10. Τις διατάξεις του από 11.10.1996 Π. Διατάγματος «Περί εγκρίσεως της Πολεοδομικής μελέτης επέκτασης - αναθεώρησης της πόλης Σιάτιστας του Νομού Κοζάνης και επιβολής ειδικών όρων δόμησης» (Φ.Ε.Κ. Δ΄ 1316/12.11.1996).

11. Το γεγονός ότι υφίστανται οι προϋποθέσεις που καθορίζονται από το από 24.8.1983 Π. Διάταγμα (Φ.Ε.Κ. Δ΄ 409/8.9.1983) «Καθορισμός των κριτηρίων χαρακτηρισμού πυκνοδομημένων περιοχών».

12. Την απόφαση 17/1998 του Δημοτικού Συμβουλίου Σιάτιστας Ν. Κοζάνης.

13. Το γεγονός ότι δεν έχει υποβληθεί ένσταση κατά της απόφασης 17/1998 του Δημοτικού Συμβουλίου Σιάτιστας.

14. Τη γνωμοδότηση 4/10.6.1998 του Συμβουλίου Περιβάλλοντος, Χωροταξίας και Δημοσίων Έργων του Νομού Κοζάνης.

15. Την από 30.10.1998 εισήγηση της Διεύθυνσης Πολιτισμού του Υπουργείου Μακεδονίας - Θράκης, αποφασίζουμε:

Χαρακτηρίζουμε ως πυκνοδομημένο τμήμα πολεοδομικής ενότητας Σιάτιστας του Δήμου Σιάτιστας του Νομού Κοζάνης, που είναι οικισμός προϋφιστάμενος του 1923, το τμήμα το οποίο περιλαμβάνεται εντός της μαύρης διακεκομμένης γραμμής και φαίνεται στα συνημμένα επτά (7) διαγράμματα σε κλιμάκια 1:1000, τα οποία συνοδεύουν την απόφαση αυτή. Τα διαγράμματα αυτά έχουν υπογραφεί από το αρμόδιο Συμβούλιο Χωροταξίας του Νομού Κοζάνης και έχουν θεωρηθεί από το αρμόδιο τμήμα της Διεύθυνσης Πολιτισμού του Υ.Μ.Α.Θ.

Κάλυψη Δαπάνης: Από τις διατάξεις της απόφασης αυτής δεν προκαλείται δαπάνη εις βάρος του Κρατικού Προϋπολογισμού ή του Προϋπολογισμού του οικείου Ο.Τ.Α.

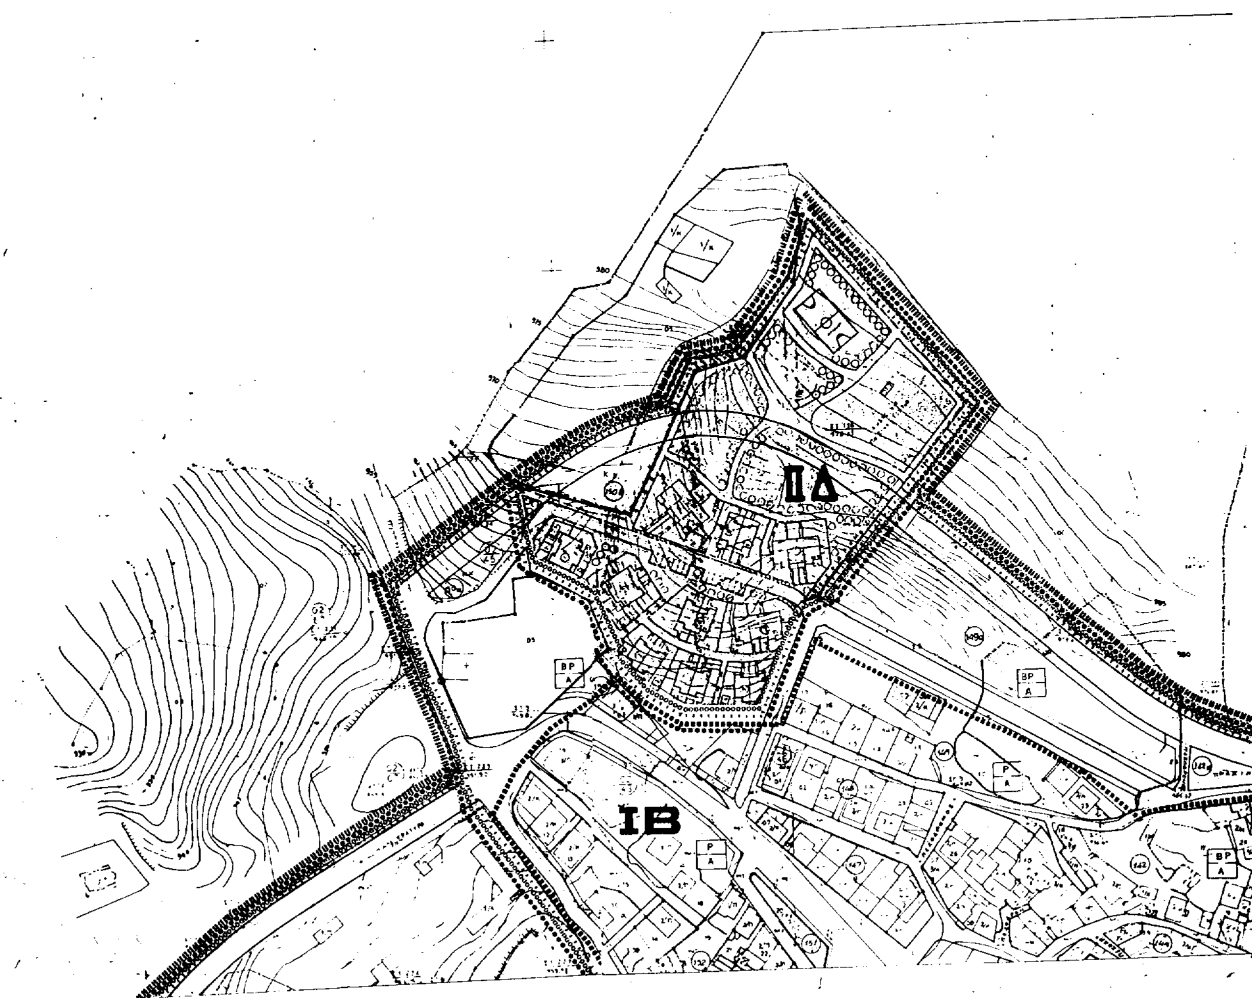
Κατά της απόφασης αυτής μπορεί να ασκηθεί το ειδικό μέσο της αιτήσεως ακυρώσεως ενώπιον του Συμβουλίου Επικρατείας, εντός προθεσμίας 6 ημερών, αρχομένης από της επομένης της δημοσιεύσεώς της στην Εφημερίδα της Κυβερνήσεως, σύμφωνα με τις διατάξεις του άρθρου 46 του Π.Δ. 18/1989 «Κωδικοποίηση Διατάξεων Νόμων για το Συμβούλιο της Επικρατείας».

Η απόφαση αυτή να δημοσιευθεί στο τεύχος Δ΄ της Εφημερίδας της Κυβερνήσεως μαζί με τα συνοδευτικά της διαγράμματα και να κοινοποιηθεί στους αρμοδίους φορείς της Νομαρχίας Κοζάνης, του Δήμου Σιάτιστας και στο τμήμα πολεοδομίας Σιάτιστας.

Θεσσαλονίκη, 13 Ιανουαρίου 1999

Ο ΥΠΟΥΡΓΟΣ

ΙΩΑΝΝΗΣ ΜΑΓΚΡΙΩΤΗΣ



ΙΔ
ΙΒ
ΒΡ
Α
Ρ
Α

Άλσος

ΥΠΟΜΝΗΜΑ

Όριο Τομέα Ειδικών Όρων Δόμησης
Building Regulations District Boundary

Τομείς Ειδικών Όρων Δόμησης
Inner Building Regulations Districts

Όριο Τομέα Ειδικών Περιορισμών Δόμησης
Special Building Regulations District Boundary

Όριο Κεντρικής Περιοχής
Central Area Boundary

Όριο Πυκνοδομημένης Περιοχής
Densely Built up Area Boundary

ΤΟΜΕΙΣ	[illegible]	[illegible]
Σ Δ	1,0	0,9

ΤΟΜΕΙΣ	Α	Β	Γ	Δ
Π.Κ.	[illegible]	[illegible]	50%	40% / 5
ΑΡΤΙΟΤΗΤΑ Παρεκκλίσεις	Ε 200 Π [illegible]	Ε 200 Π 10	Ε 500 Π [illegible]	-
[illegible] Παρεκκλίσεις	75 9	75 9	75 9	8,5
Σ.Δ. Παρεκκλίσεις	2 [illegible]	2 3	2 3	2

ΕΘΝΙΚΟ ΤΥΠΟΓΡΑΦΕΙΟ

ΠΟΛΕΟΔΟΜΙΚΗ ΜΕΛΕΤΗ-ΑΝΑΘΕΩΡΗΣΗ ΕΠΕΚΤΑΣΗ

ΚΕΝΤΡΟΝ ΦΧ 1 Φ Λ	ΗΜΕΡΟΜΗΝΙΑ ΦΩΤΟΛΗΨΙΑΣ	ΟΜΑΔΑ ΜΕΛΕΤΗΣ

ΔΙΑΝΟΜΗ ΠΙΝΑΚΙΔΩΝ

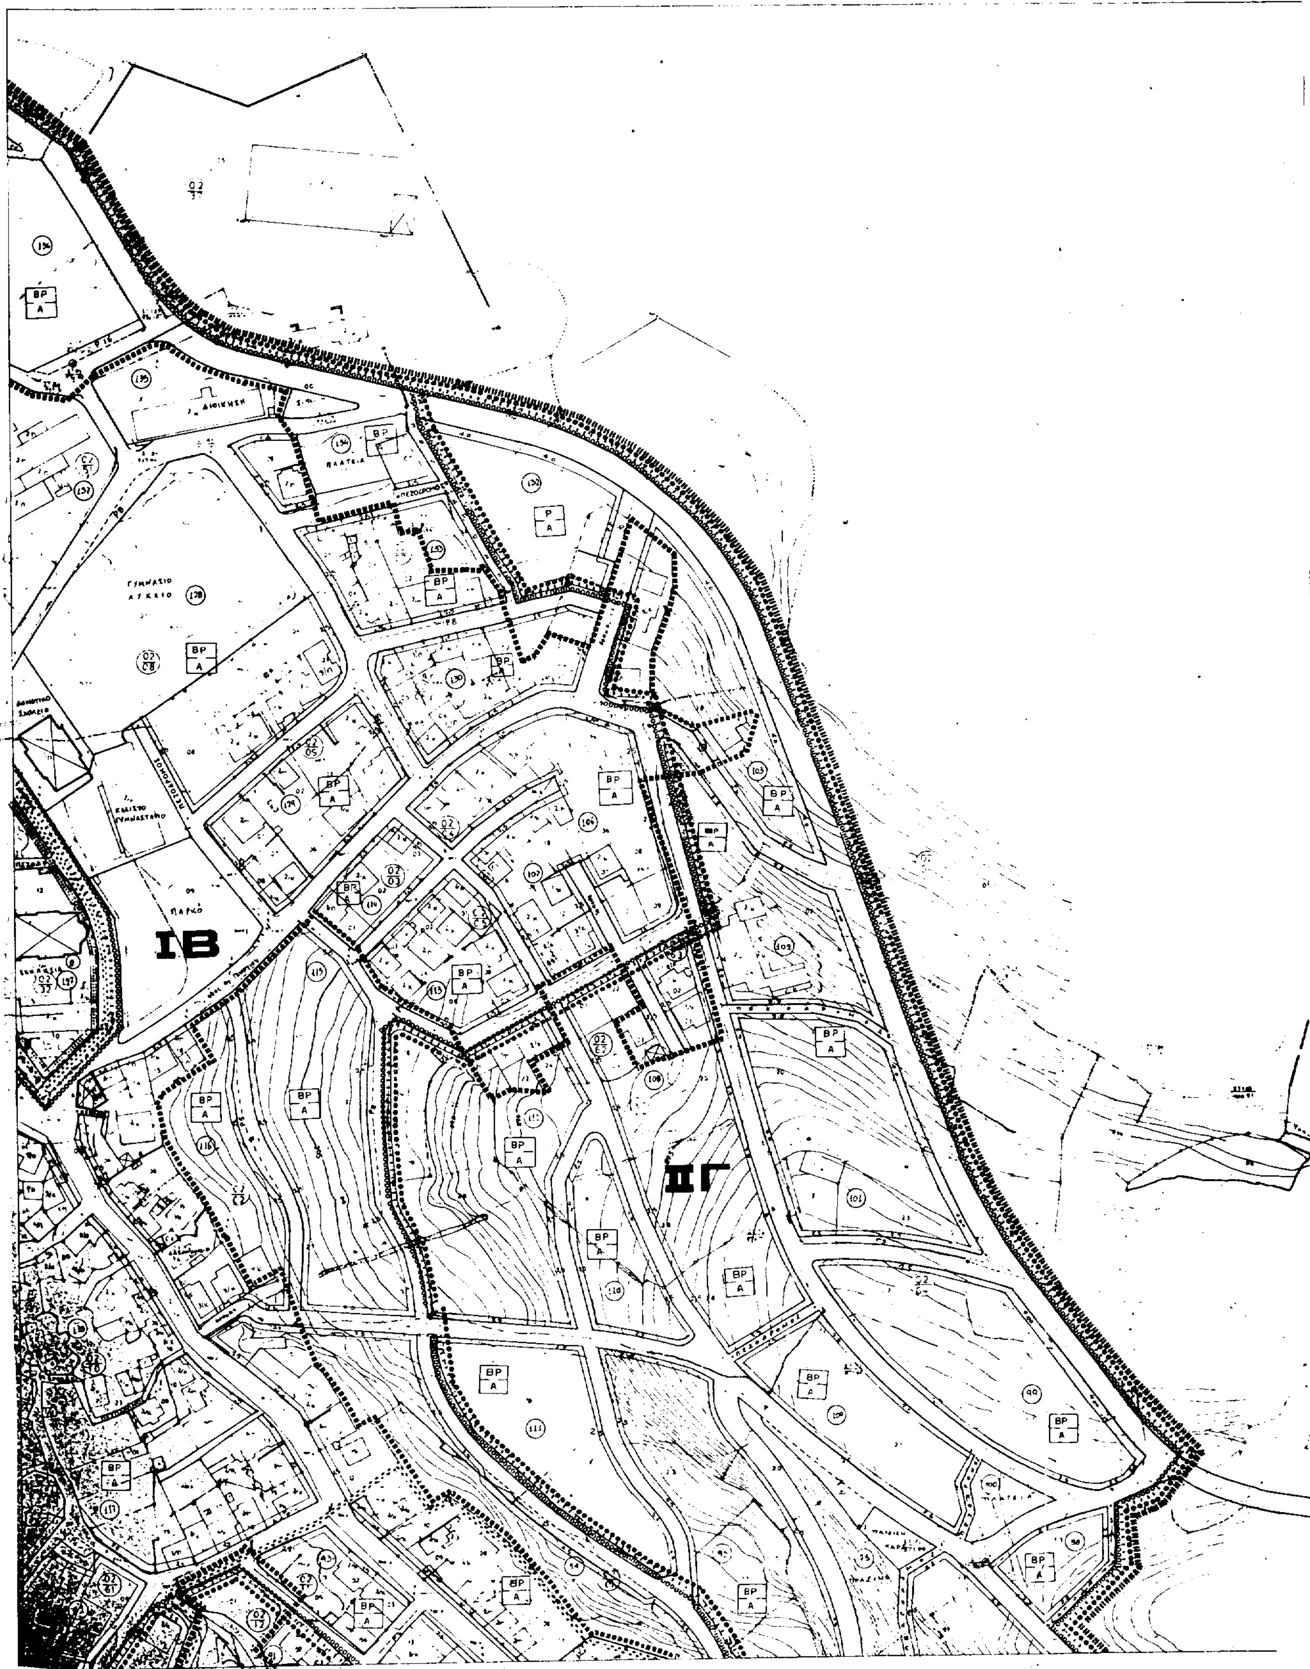
ΥΠΕΥΘΥΝΟΣ ΜΕΛΕΤΗΣ
Α. ΛΑΓΟΥΔΑΚΗ τοπογ.μηχ.-πολεοδόμος
ΦΙΛΙΠΠΙΔΗΣ Δ.-αρχιτ. πολεοδόμος
ΓΙΣΔΑΚΗ Τ.-τοπογράφος μηχαν.
ΚΑΡΜΗΣ Α.-αγρον. τοπογ. μηχαν.
ΚΕΧΑΓΙΑΣ Δ.-αρχιτέκτων

ΠΟΛΕΟΔΟΜΙΚΗ ΟΡΓΑΝΩΣΗ-ΛΕΙΤΟΥΡΓΙΕΣ

ΧΑΡΤΗΣ Π-21 — ΡΥΜΟΤΟΜΙΚΟ ΣΧΕΔΙΟ

ΚΛΙΜΑΚΑ 1:1000 — ΣΙΑΤΙΣΤΑ

ΟΚΤΩΒΡΗΣ 1989 — ΝΟΜΟΣ ΚΟΖΑΝΗΣ


ΙΒ
ΙΙΓ

Α-ΤΗ

ΥΠΟΜΝΗΜΑ

Όριο Τομέα Όρων Δόμησης
Building Regulations District Boundary

Τομείς Όρων Δόμησης
Other Building Regulations Districts

Όριο Τομέα Ειδικών Περιορισμών Δόμησης
Special Building Regulations District Boundary

Όριο Κεντρικής Περιοχής
Central Area Boundary

Όριο Πυκνοδομημένης Περιοχής
Densely Built Up Area Boundary

ΤΟΜΕΙΣ	1	2
Σ Δ	1.0	0.8

ΟΡΟΙ ΔΟΜΗΣΗΣ / ΤΟΜΕΙΣ	Α	Β	[illegible]	[illegible]
Π.Κ.	[illegible]	[illegible]	50%	[illegible]
ΑΡΤΙΟΤΗΤΑ / Παρεκκλίσεις	200 / 100	300 / [illegible]	400 / 250	[illegible]
Μ.Υ. / Παρεκκλίσεις	[illegible]	[illegible]	[illegible]	[illegible]
Α.Ο. / Παρεκκλίσεις	2 / 3	2 / 3	[illegible]	[illegible]

ΣΙΑΤΙΣΤΑ 30-4-98

ΠΟΛΕΟΔΟΜΙΚΗ ΜΕΛΕΤΗ-ΑΝΑΘΕΩΡΗΣΗ ΕΠΕΚΤΑΣΗ

ΚΕΝΤΡΟΝ ΦΧ 1 Φ Α	ΗΜΕΡΟΜΗΝΙΑ ΦΩΤΟΛΗΨΙΑΣ	ΟΜΑΔΑ ΜΕΛΕΤΗΣ

ΔΙΑΝΟΜΗ ΠΙΝΑΚΙΔΩΝ

ΥΠΕΥΘΥΝΟΣ ΜΕΛΕΤΗΣ
Α. ΛΑΓΟΥΔΑΚΗ, τοπογ. μηχ.-γεωγραφος
ΦΙΛΙΠΠΙΔΗΣ Δ.-αρχιτ. πολεοδομος
ΓΤΣΔΑΚΗ Τ.-τοπογραφος μηχαν.
ΧΑΡΜΗΣ Α.-σπουδ. τοπογ. μηχαν.
ΚΕΧΑΓΙΑΣ Δ.-αρχιτεκτων
ΥΠΟΥΡΓΕΙΟ ΜΑΚΕΔΟΝΙΑΣ-ΘΡΑΚΗΣ

Το τοπογραφικό αυτό διάγραμμα κλιμ. 1:1000 συνοδεύει την απόφαση 3963/13-1-99 του Υπουργού Μακεδονίας Θράκης "Καθορισμός ποικιλόδομης περιοχής στον παραδοσιακό οικισμό Σιάτιστας".
Θεσ/νίκη 13-1-99

ΠΟΛΕΟΔΟΜΙΚΗ ΟΡΓΑΝΩΣΗ-ΛΕΙΤΟΥΡΓΙΕΣ

ΧΑΡΤΗΣ Π-2.1	ΡΥΜΟΤΟΜΙΚΟ ΣΧΕΔΙΟ
ΚΛΙΜΑΚΑ 1:1000	ΣΙΑΤΙΣΤΑ
ΟΚΤΩΒΡΗΣ 1989	ΝΟΜΟΣ ΚΟΖΑΝΗΣ

ΕΘΝΙΚΟ ΤΥΠΟΓΡΑΦΕΙΟ



ΥΠΟΜΝΗΜΑ

City Planning Unit-Neighborhood Boundary

Building Line

Street Line

Private Open Space (in common use)

Maximum Floor Area Ratio District Boundary

Floor Area Ratio Districts

Building Regulations District Boundary

Other Building Regulations Districts

Special Building Regulations District Boundary

Central Area Boundary

Densely Built-up Area Boundary

ΤΟΜΕΙΣ	I	II
Σ.Δ.	1.0	0.8

ΟΡΟΙ ΔΟΜΗΣΗΣ / ΤΟΜΕΙΣ	Α	Β	Γ	Δ
Π.Κ.	60%	60% / 50%	50%	40% / ΙΤ
ΑΡΤΙΟΤΗΤΑ				-

ΕΘΝΙΚΟ ΤΥΠΟΓΡΑΦΕΙΟ
Για τεχνικούς λόγους στο σχέδιο έγινε σμίκρυνση κατά ποσοστό ...%

ΘΕΩΡΗΘΗΚΕ
Σιάτιστα 30-4-98

ΧΡΥΣΟΣΤΟΜΟΣ ΧΑΤΖΗΣ
ΔΗΜΑΡΧΟΣ ΣΙΑΤΙΣΤΑΣ

ΠΟΛΕΟΔΟΜΙΚΗ ΜΕΛΕΤΗ-ΑΝΑΘΕΩΡΗΣΗ ΕΠΕΚΤΑΣΗ

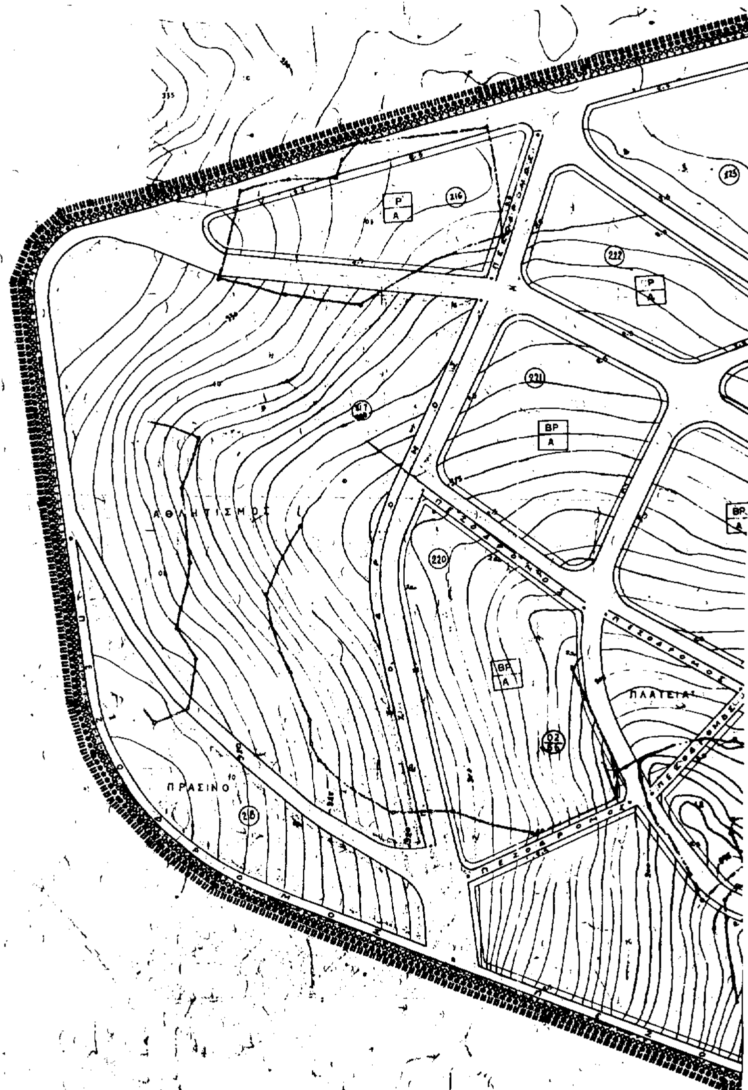
ΚΕΝΤΡΟΝ ΦΧ 1 Φ Λ	ΗΜΕΡΟΜΗΝΙΑ ΦΩΤΟΛΗΨΙΑΣ	ΟΜΑΔΑ ΜΕΛΕΤΗΣ

ΔΙΑΝΟΜΗ ΠΙΝΑΚΙΔΩΝ

ΥΠΕΥΘΥΝΟΣ ΜΕΛΕΤΗΣ:
Α. ΛΑΓΟΥΔΑΚΗ, τοπογ. μηχ.-πολεοδόμος
ΦΙΛΙΠΠΙΔΗΣ Δ. - αρχιτ. πολεοδόμος
ΠΙΣΔΑΚΗ Τ. - τοπογράφος μηχ.
ΚΑΡΜΗΣ Α. - σπουδ. τοπογ. μηχαν.
ΚΕΧΑΓΙΑΣ Β. - αρχιτέκτων

ΠΟΛΕΟΔΟΜΙΚΗ ΟΡΓΑΝΩΣΗ-ΛΕΙΤΟΥΡΓΙΕΣ

ΧΑΡΤΗΣ Π-2.1	ΡΥΜΟΤΟΜΙΚΟ ΣΧΕΔΙΟ
ΚΛΙΜΑΚΑ 1:1000	ΣΙΑΤΙΣΤΑ
ΟΚΤΩΒΡΗΣ 1989	ΝΟΜΟΣ ΚΟΖΑΝΗΣ


ΑΘΛΗΤΙΣΜΟΣ
ΠΡΑΣΙΝΟ
ΠΛΑΤΕΙΑ

ΥΠΟΜΝΗΜΑ

Όριο Πολεοδομικής Ενότητας - Γειτονιάς / City Planning Unit-Neighbourhood Boundary

Οικοδομική Γραμμή / Building Line

Ρυμοτομική Γραμμή / Street Line

Ακάλυπτος Χώρος (σε κοινή χρήση) / Private Open Space (in common use)

Όριο Τομέα Συντελεστή Δόμησης (Σ.Δ.) / Maximum Floor Area Ratio District Boundary

Τομείς Συντελεστών Δόμησης / Floor Area Ratio Districts

Όριο Τομέα Λοιπών Όρων Δόμησης / Building Regulations District Boundary

Τομείς Λοιπών Όρων Δόμησης / Other Building Regulations Districts

Όριο Τομέα Ειδικών Περιορισμών Δόμησης / Special Building Regulations-District Boundary

Όριο Κεντρικής Περιοχής / Central Area Boundary

Όριο Πυκνοδομημένης Περιοχής / Densely Built up Area Boundary

ΤΟΜΕΙΣ	Ι	ΙΙ
Σ.Δ.	1.0	0.8

ΠΟΛΕΟΔΟΜΙΚΗ ΜΕΛΕΤΗ - ΑΝΑΘΕΩΡΗΣΗ ΕΠΕΚΤΑΣΗ

ΚΕΝΤΡΟΝ ΦΧ 1

ΗΜΕΡΟΜΗΝΙΑ ΦΩΤΟΛΗΨΙΑΣ

ΟΜΑΔΑ ΜΕΛΕΤΗΣ

ΔΙΑΝΟΜΗ ΠΙΝΑΚΙΔΩΝ

ΥΠΕΥΘΥΝΟΣ ΜΕΛΕΤΗΣ

Α. ΛΑΓΟΥΔΑΚΗ τοπογ. μηχ.

ΦΙΛΙΠΠΙΔΗΣ Δ. - αρχιτ. πολεοδόμος

Π. ΔΑΚΗ Τ. - τοπογράφος μηχαν.

ΚΑΡΜΗΣ Α. - σπουδ. τοπογ. μηχαν.

ΚΕΚΑΓΙΑΣ Δ. - αρχιτέκτων

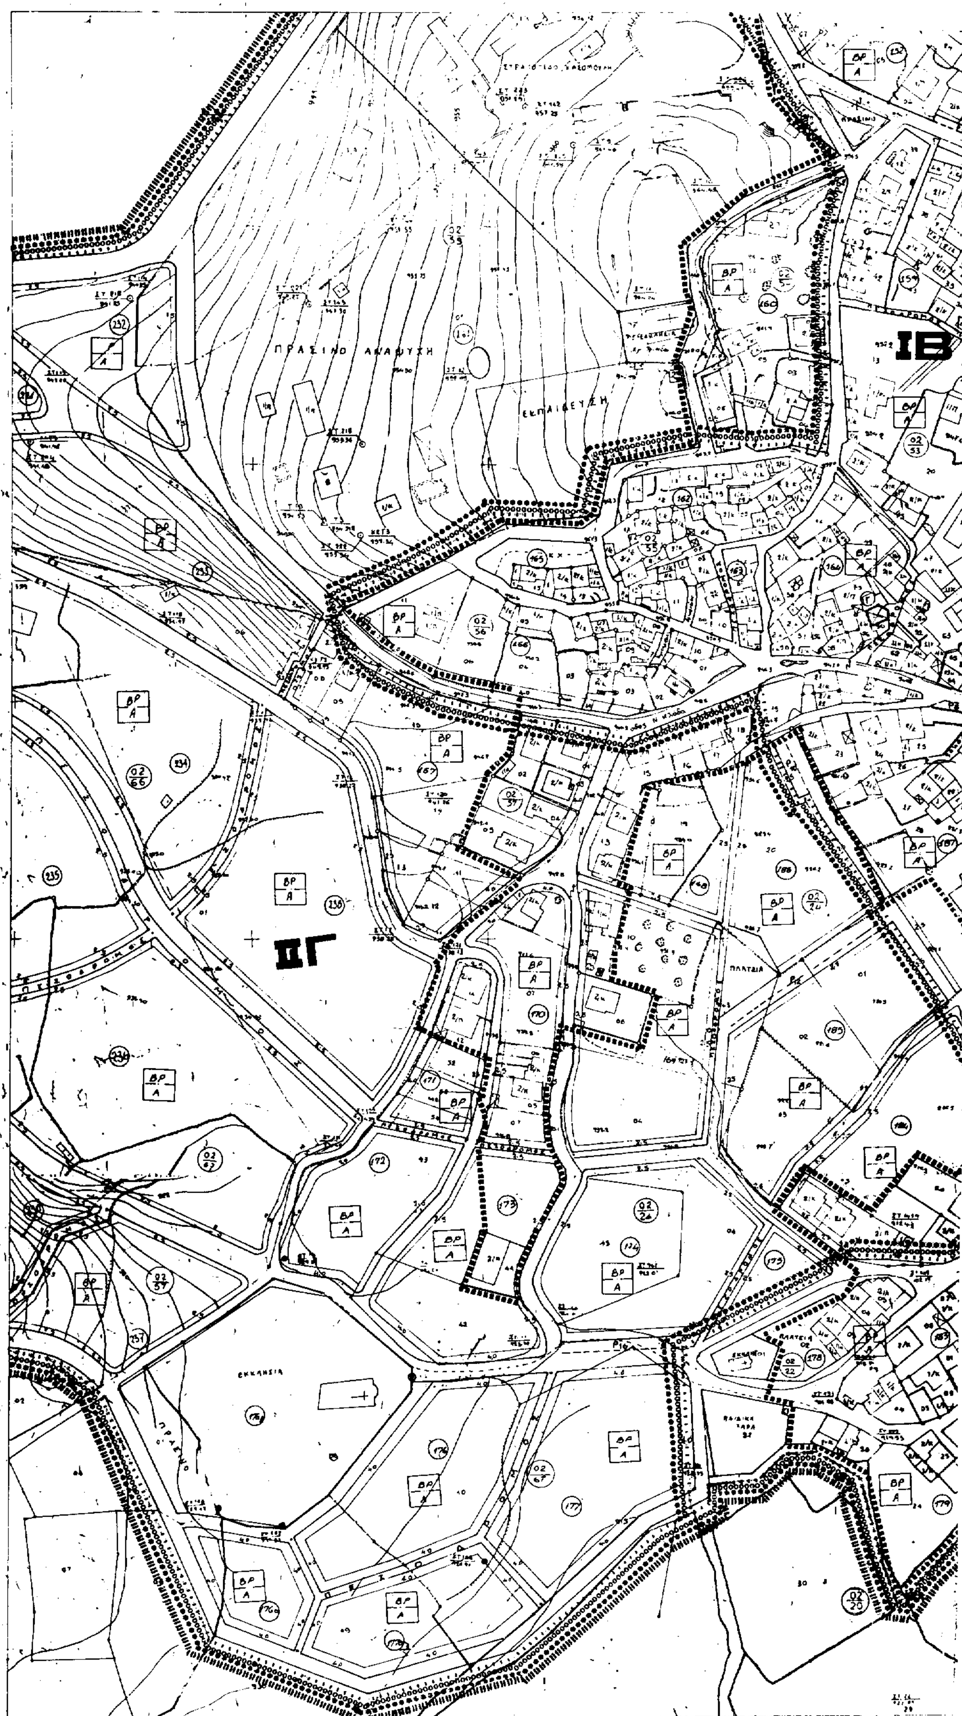
ΠΟΛΕΟΔΟΜΙΚΗ ΟΡΓΑΝΩΣΗ - ΛΕΙΤΟΥΡΓΙΕΣ

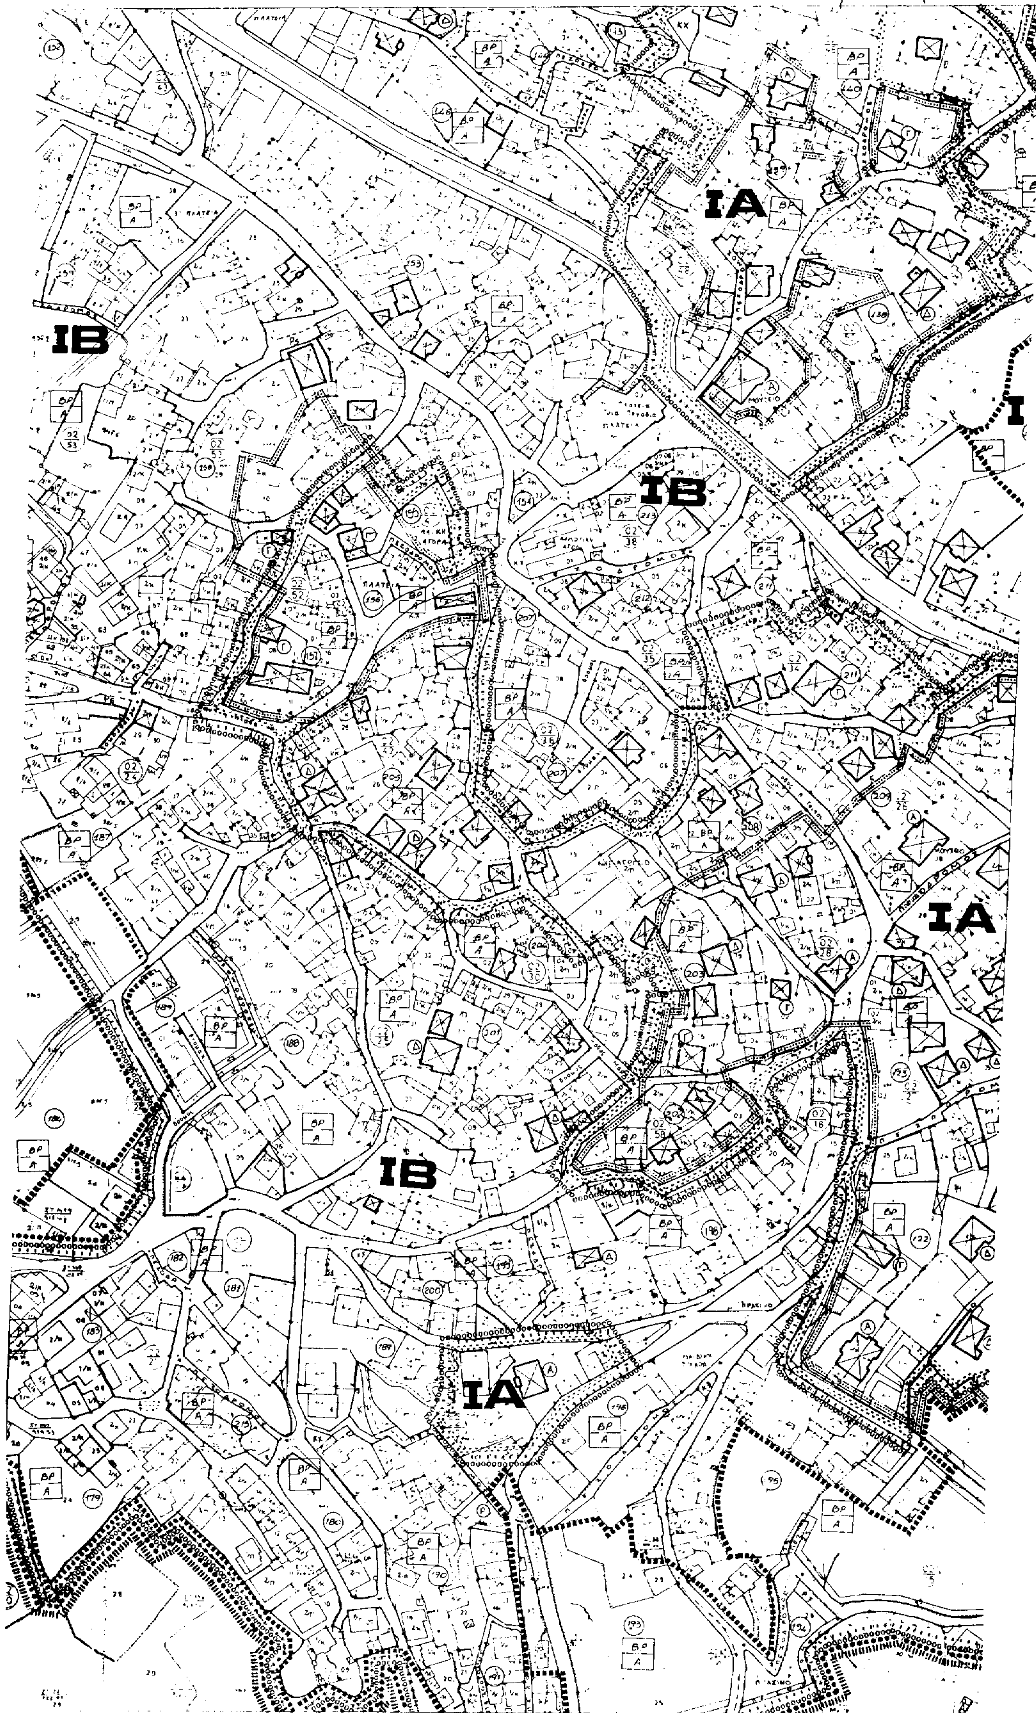
ΧΑΡΤΗΣ Π-21 ΡΥΜΟΤΟΜΙΚΟ ΣΧΕΔΙΟ

ΚΛΙΜΑΚΑ 1:1000 ΣΙΑΤΙΣΤΑ

ΟΚΤΩΒΡΗΣ 1989 ΝΟΜΟΣ ΚΟΖΑΝΗΣ

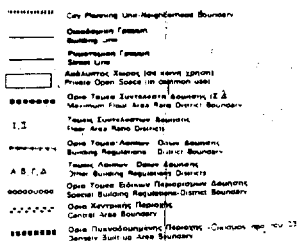
ΕΘΝΙΚΟ ΤΥΠΟΓΡΑΦΕΙΟ
Για τεχνικούς λόγους στο σχέδιο έγινε σμίκρυνση κατά ποσοστό 57%


ΠΡΑΣΙΝΟ ΑΝΑΨΥΞΗ
ΕΚΠΑΙΔΕΥΣΗ
ΙΒ
ΙΓ


ΙΑ
ΙΒ
ΙΒ
ΙΑ
ΙΒ
ΙΑ

IB

IA



Όριο Τομέα Ασκήσεως Όρων Δομήσεως
Building Regulations District Boundary

Α.Β.Γ.Δ Τομείς Ασκήσεως Όρων Δομήσεως
Other Building Regulations Districts

Όριο Τομέα Ειδικών Περιορισμών Δομήσεως
Special Building Regulations District Boundary

Όριο Κεντρικής Περιοχής
Central Area Boundary

Όριο Πυκνοδομημένης Περιοχής
Densely Built-up Area Boundary

ΤΟΜΕΙΣ	I	II
Σ.Δ	1.0	0.8

ΟΡΟΙ ΔΟΜΗΣΗΣ / ΤΟΜΕΙΣ	Α	Β	Γ	Δ
Π.Κ	60%	60% ... / 50% ...	50%	40% ...
ΑΡΤΙΟΤΗΤΑ Παρέκκλιση	Ε Π 200 8 100 ...	Ε Π 300 10 ...	Ε Π 500 15 250 10	-
Μ.Τ Παρέκκλιση	7.5 9	7.5 9	7.5 9	6.5
Α.Ο Παρέκκλιση	2 3	2 3	2 3	2

Όριο Περιοχής Αναπλάσεως
Boundary of Area Proposed to Be Reformed

Όριο προτεινομένου για κήρυξη παραδοσιακού ή Διατηρητέου Συνόλου
Boundary of Traditional or Preservation District Proposed to Be Listed

Προτεινόμενο για Κήρυξη Παραδοσιακό ή Διατηρητέο Κτίσμα
Traditional or Requiring Preservation Building Proposed to Be Listed

Βαθμός Προστασίας
Degree of Protection

Α Απόλυτη Προστασία
Absolute Protection

Β Προστασία Κελύφους
Shell Protection

Γ Προστασία Όψεων
Facades of buildings proposed to be protected

Δ Κτίσματα Συνοδείας
Accompanying Buildings

ΚΧ Ελεύθερος Χώρος Κοινοχρήστος
Public Open Space

Α Γενική Κατοικία
Mixed Residential

Ρ Κέντρο ...

Β ...

ΕΘΝΙΚΟ ΤΥΠΟΓΡΑΦΕΙΟ
Για τεχνικούς λόγους στο σχεδιάγραμμα έγινε σμίκρυνση κατά ποσοστό ...%

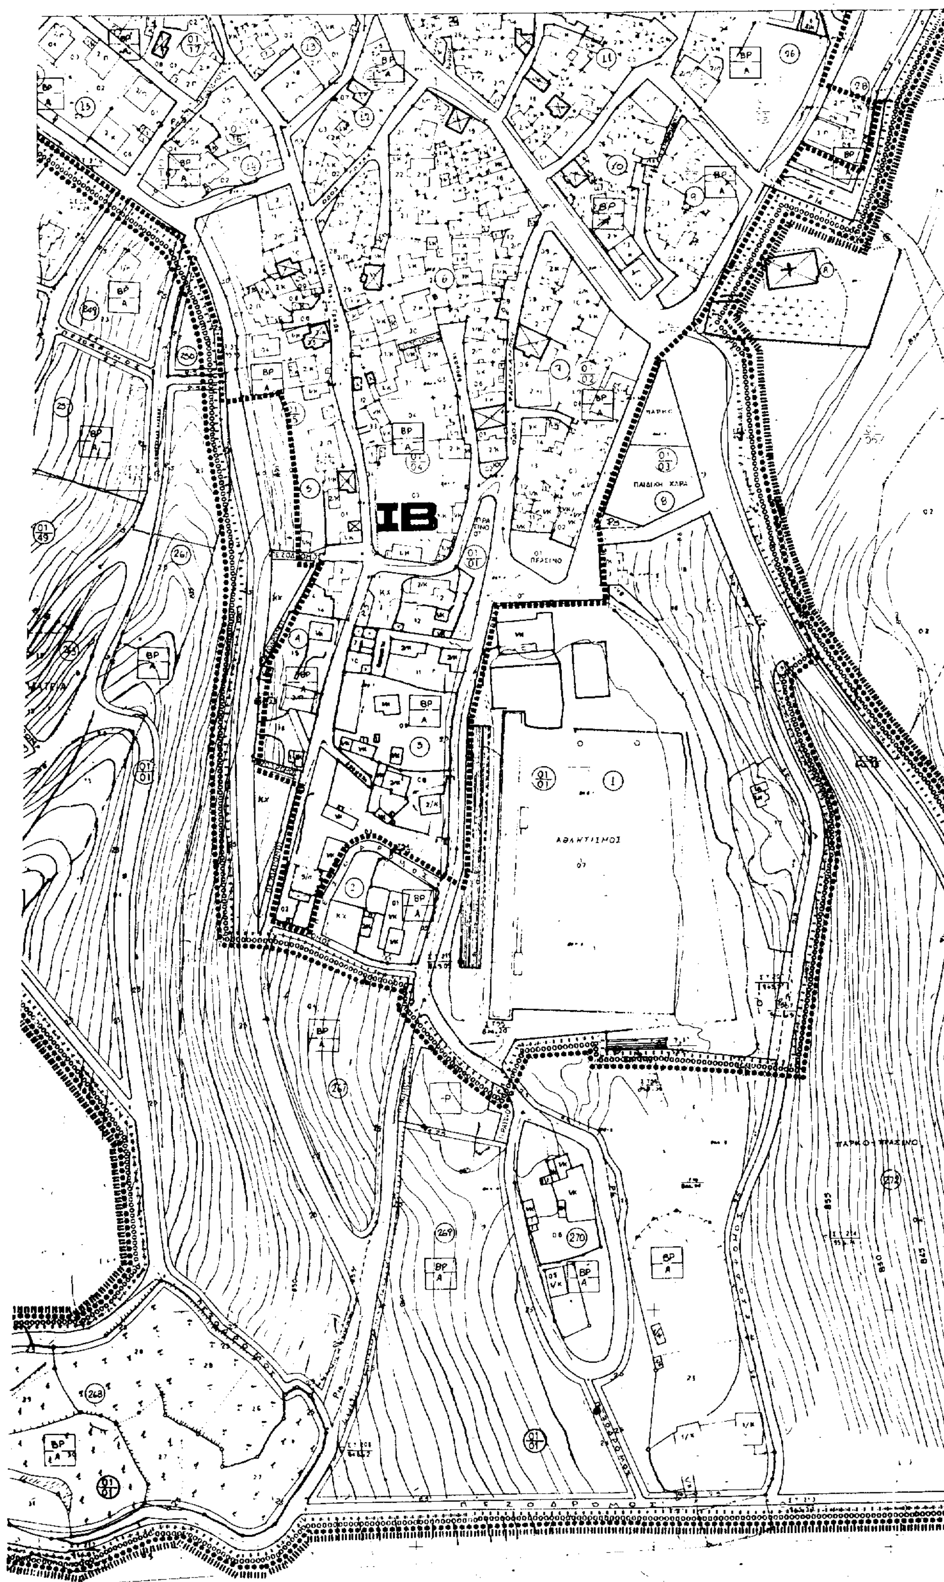
ΣΥΜΒΟΥΛΙΟ ΧΩΡΟΤ...

ΠΟΛΕΟΔΟΜΙΚΗ ΜΕΛΕΤΗ - ΑΝΑΘΕΩΡΗΣΗ ΕΠΕΚΤΑΣΗ

ΚΕΝΤΡΟΝ ΦΧ 1 Φ Λ	ΗΜΕΡΟΜΗΝΙΑ ΦΩΤΟΛΗΨΙΑΣ	ΟΜΑΔΑ ΜΕΛΕΤΗΣ
ΔΙΑΝΟΜΗ ΠΙΝΑΚΙΔΩΝ		ΥΠΕΥΘΥΝΟΣ ΜΕΛΕΤΗΣ: Α. ΛΑΓΟΥΔΑΚΗ, τοπογ. μηχ.-πολεοδόμος ΦΙΛΙΠΠΙΔΗΣ Δ.-αρχιτ. πολεοδόμος ΠΣΔΑΚΗ Τ.-τοπογράφος μηχαν. ΚΑΡΜΗΣ Α.-σπουδ. τοπογ. μηχαν. ΛΕΧΑΓΙΑΣ Δ.-αρχιτεκτων ΧΡΥΣΟΣΤΟΜΟΣ ΧΑΤΖΗΣ ΔΗΜΑΡΧΟΣ ΣΙΑΤΙΣΤΑΣ

ΠΟΛΕΟΔΟΜΙΚΗ ΟΡΓΑΝΩΣΗ - ΛΕΙΤΟΥΡΓΙΕΣ	
ΧΑΡΤΗΣ Π-2.1	ΡΥΜΟΤΟΜΙΚΟ ΣΧΕΔΙΟ
ΚΛΙΜΑΚΑ 1:1000	ΣΙΑΤΙΣΤΑ
ΟΚΤΩΒΡΗΣ 1989	ΝΟΜΟΣ ΚΟΖΑΝΗΣ


ΒΓ


IB

ΥΠΟΜΝΗΜΑ

City Planning Unit-Neighborhood Boundary

Building Line

Street Line

Private Open Space (in common use)

Maximum Floor Area Ratio District Boundary

Ι, ΙΙ — Floor Area Ratio Districts

Building Regulations District Boundary

Α, Β, Γ, Δ — Other Building Regulations Districts

Special Building Regulations-District Boundary

Central Area Boundary

Densely Built-up Area Boundary

ΤΟΜΕΙΣ	1	2
Σ.Δ	1,0	0,8

ΟΡΟΙ ΔΟΜΗΣΗΣ / ΤΟΜΕΙΣ	Α	Β	Γ	Δ
Π.Κ	60%	60% / 50%	50%	40%
ΑΡΤΙΟΤΗΤΑ / Παρέκκλιση	200 8 / 100	300 10	300 / 250	–
Μ.Υ / Παρέκκλιση	7,5 / 9	7,5 / 9	7,5 / 9	8,5
Α.Ο / Παρέκκλιση	2 / 3	2 / 3	2 / 3	2

Boundary of Area Proposed to Be Reformed

Boundary of Traditional or Preservation District Proposed to Be Listed

Traditional or Requiring Preservation Building Proposed to Be Listed

Βαθμός Προστασίας
Degree of Protection

(Α) Απόλυτη Προστασία
Absolute Protection

(Β) Shell Protection

(Γ) Facades of buildings proposed to be protected

(Δ) Accompanying Buildings

ΚΧ — Public Open Space

Α — Mixed Residential

Ρ — Κτίριο Στάθμευσης

Β — Πρατήριο Βενζίνης

ΕΘΝΙΚΟ ΤΥΠΟΓΡΑΦΕΙΟ
Για τεχνικούς λόγους το σχεδιάγραμμα έχει σμίκρυνση κατά ποσοστό 3/ %

ΠΟΛΕΟΔΟΜΙΚΗ ΜΕΛΕΤΗ - ΑΝΑΘΕΩΡΗΣΗ ΕΠΕΚΤΑΣΗ

ΚΕΝΤΡΟΝ ΦΧ 1 | ΗΜΕΡΟΜΗΝΙΑ ΦΩΤΟΛΗΨΙΑΣ | ΟΜΑΔΑ ΜΕΛΕΤΗΣ

ΔΙΑΝΟΜΗ ΠΙΝΑΚΙΔΩΝ

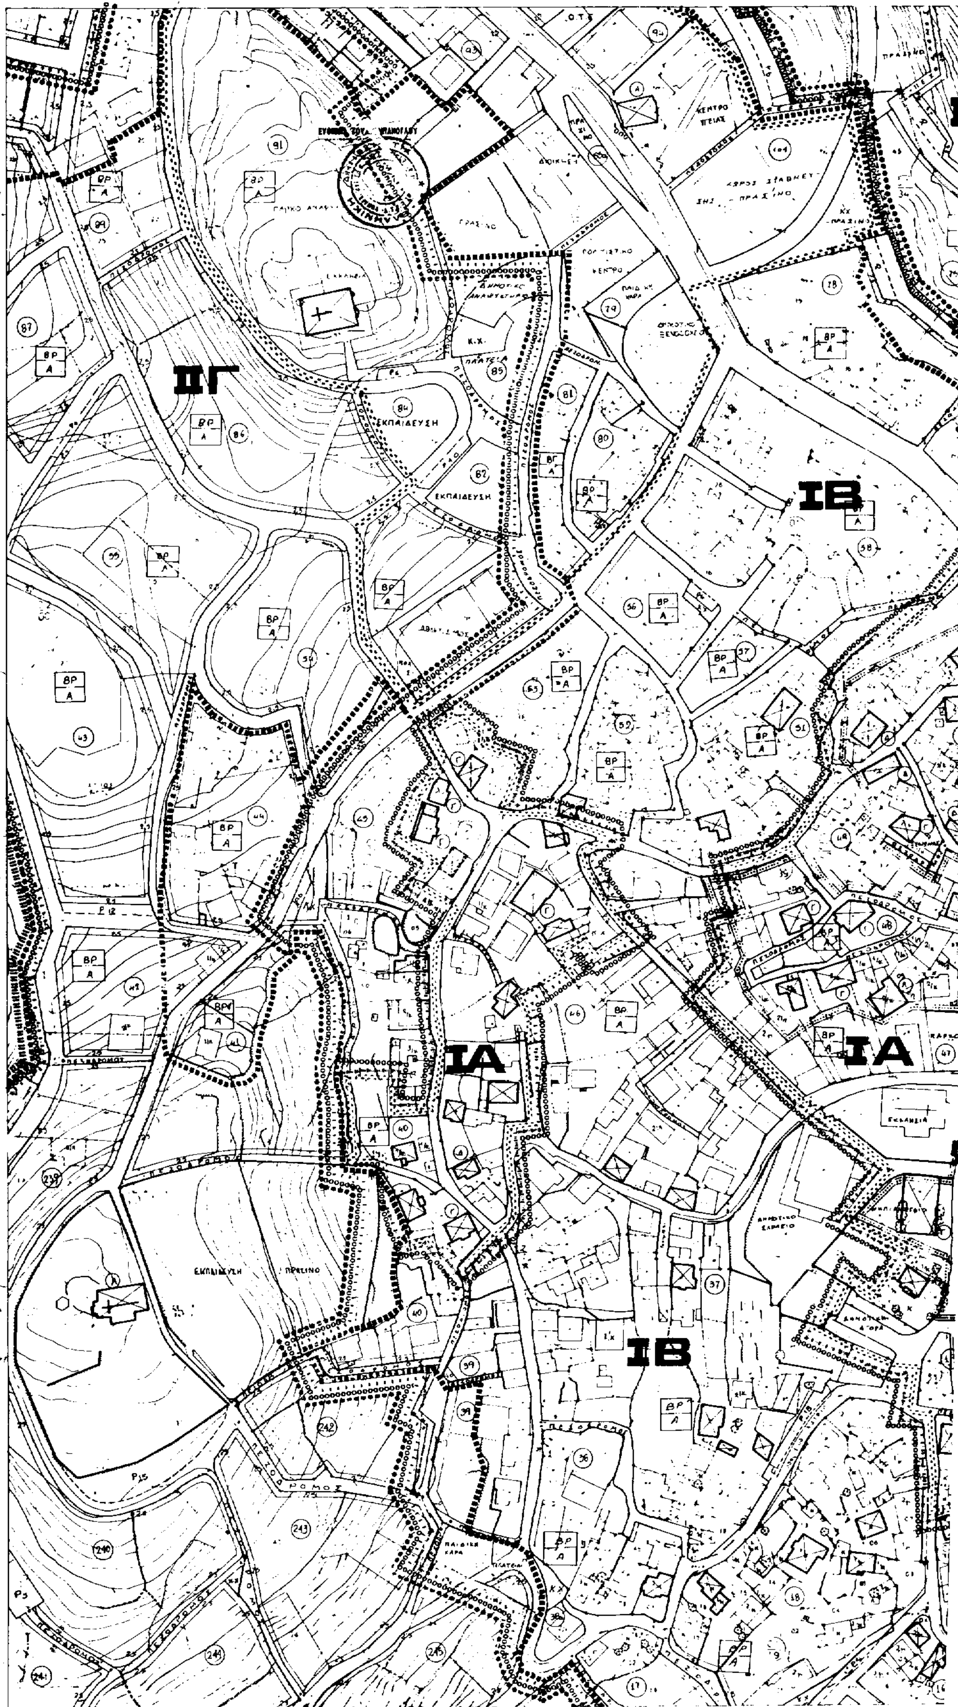
ΥΠΕΥΘΥΝΟΣ ΜΕΛΕΤΗΣ
Α. ΛΑΓΟΥΔΑΚΗ, τοπογ. μηχ.-γεωγράφος
ΦΙΛΙΠΠΙΔΗΣ Δ. - αρχιτ. πολεοδόμος
ΓΙΣΔΑΚΗ Τ. - τοπογράφος μηχαν.
ΚΑΡΜΗΣ Α. - σπουδ. τοπογ. μηχαν.
ΚΕΧΑΓΙΑΣ Δ. - αρχιτέκτων

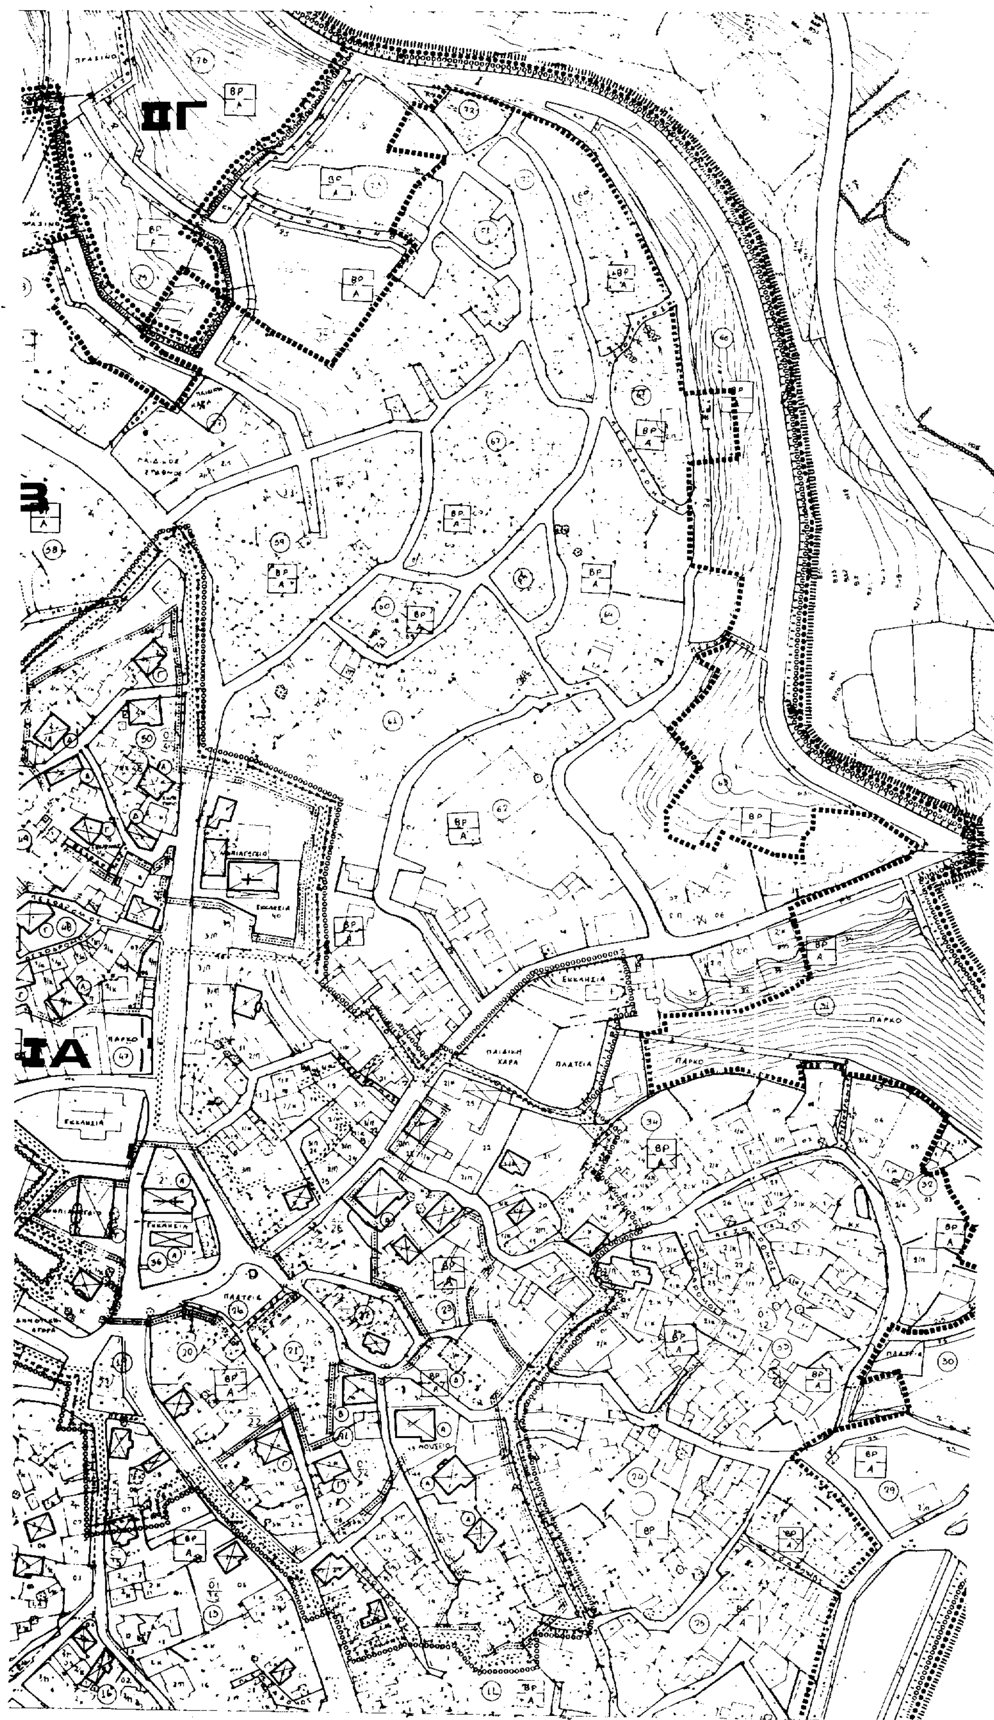
ΠΟΛΕΟΔΟΜΙΚΗ ΟΡΓΑΝΩΣΗ-ΛΕΙΤΟΥΡΓΙΕΣ

ΧΑΡΤΗΣ Π-2.1 | ΡΥΜΟΤΟΜΙΚΟ ΣΧΕΔΙΟ

ΚΛΙΜΑΚΑ 1:1000 | ΣΙΑΤΙΣΤΑ

ΟΚΤΩΒΡΗΣ 1989 | ΝΟΜΟΣ ΚΟΖΑΝΗΣ


ΙΓ
ΙΒ
ΙΑ
ΙΑ
ΙΒ
ΕΚΠΑΙΔΕΥΣΗ


ΙΓ
ΙΑ

ΥΠΟΜΝΗΜΑ

Όριο Τομέα Λοιπών Όρων Δόμησης
Building Regulations District Boundary

Τομείς Λοιπών Όρων Δόμησης
Other Building Regulations Districts

Όριο Τομέα Ειδικών Περιορισμών Δόμησης
Special Building Regulations-District Boundary

Όριο Κεντρικής Περιοχής
Central Area Boundary

Όριο Πυκνοδομημένης Περιοχής
Densely Built-up Area Boundary

ΤΟΜΕΙΣ	Ι	Κ
Σ.Δ.	1.0	0.8

ΟΡΟΙ ΔΟΜΗΣΗΣ / ΤΟΜΕΙΣ	Α	Β	Γ	Δ
Π.Κ.	60%	60% / 50%	50%	60% / ...
ΑΡΤΙΟΤΗΤΑ Παρέκκλιση	Ε 300 Π 8; 100 ...	Ε 300 Π 10; ...	Ε 300 Π 15; 250 10	-
Μ.Υ. Παρέκκλιση	7.5 Φ	7.5 Φ	7.5 9	6.5
Α.Ο. Παρέκκλιση	2 3	2 3	3 3	2

Όριο Περιοχής Ανάπλασης
Boundary of Area Proposed to Be Defined

Όριο προτεινόμενο για κήρυξη παραδοσιακού ή Διατηρητέου Συνόλου
Boundary of Traditional or Preservation District Proposed to Be Listed

Προτεινόμενο για Κήρυξη Παραδοσιακό ή Διατηρητέο Κτίριο
Traditional or Requiring Preservation Building Proposed to Be Listed

Βαθμός Προστασίας
Degree of Protection

(Α) Απόλυτη Προστασία
Absolute Protection

(Β) ...

(Γ) ...

(Δ) ...

ΚΧ Ελεύθερος Χώρος Κοινόχρηστος
Public Open Space

Α Γενική Κατοικία

Ρ ...

Β ...

Νομαρχ/κή Αυτ/ση Κοζάνης
Εθεωρήθη
Θεσ/νίκη ... 1998

ΕΘΝΙΚΟ ΤΥΠΟΓΡΑΦΕΙΟ
Για τεχνικούς λόγους στο σχέδιο/χάρτη έγινε σμίκρυνση κατά ποσοστό ... %

17/98 ... ΑΠΟΦΑΣΗ ... ΣΥΜΒΟΥΛΙΟ
Θεωρήθηκε Σιάτιστα 30-4-98
ΧΡΥΣΟΣΤΟΜΟΣ ΧΑΤΖΗΣ
ΔΗΜΑΡΧΟΣ ΣΙΑΤΙΣΤΑΣ

ΣΥΜΒΟΥΛΙΟ ΠΕΧΩΔΕ
Ν. ΚΟΖΑΝΗΣ
Συνεδρίαση 9η / 10-6-98
Θέμα 4ο
Ο ΣΥΜΒΟΥΛΟΣ ...

ΠΟΛΕΟΔΟΜΙΚΗ ΜΕΛΕΤΗ-ΑΝΑΘΕΩΡΗΣΗ ΕΠΕΚΤΑΣΗ		
ΚΕΝΤΡΟΝ ΦΧ 1 Φ Λ	ΗΜΕΡΟΜΗΝΙΑ ΦΩΤΟΛΗΨΙΑΣ	ΟΜΑΔΑ ΜΕΛΕΤΗΣ
ΔΙΑΝΟΜΗ ΠΙΝΑΚΙΔΩΝ		ΥΠΕΥΘΥΝΟΣ ΜΕΛΕΤΗΣ Α. ΛΑΓΟΥΔΑΚΗ τοπογ. μηχ. - γεωγράφος ΦΙΛΙΠΠΙΔΗΣ Δ. - αρχιτ. πολεοδόμος ΓΙΣΔΑΚΗ Τ. - τοπογράφος μηχαν. ΚΑΡΜΗΣ Α. - σπουδ. τοπογ. μηχαν. ΚΕΧΑΓΙΑΣ Δ. - αρχιτέκτων

ΠΟΛΕΟΔΟΜΙΚΗ ΟΡΓΑΝΩΣΗ-ΛΕΙΤΟΥΡΓΙΕΣ	
ΧΑΡΤΗΣ Π-2.1	ΡΥΜΟΤΟΜΙΚΟ ΣΧΕΔΙΟ
ΚΛΙΜΑΚΑ 1:1000	ΣΙΑΤΙΣΤΑ
ΟΚΤΩΒΡΗΣ 1989	ΝΟΜΟΣ ΚΟΖΑΝΗΣ

ΑΠΟ ΤΟ ΕΘΝΙΚΟ ΤΥΠΟΓΡΑΦΕΙΟ